

Data: 20/10/2016 - n. UD0135409 - Richiedente BIANCHI ALBERTO
Tot. schede: 1
Ultima Planimetria in atti

Catasto dei Fabbricati - Situazione al 20/10/2016 - Comune di DIGNANO UD
Piazza PLEBISCITO n. 10 piano: T-1-2;

Foglio: 14 Particella: 217
Scala 1: 200

Agenzia del Territorio
CATASTO FABBRICATI
Ufficio provinciale di
Udine

Dichiarazione protocollo n. UD0358530 del 18/11/2010

4 Particella: 217 > - Sub:
Planimetria di u.i.u. in Comune di Dignano

Piazza Plebiscito

civ. 10

Identificativi Catastali:

Sezione:

Foglio: 14

Particella: 217

Subalterno:

Compilata da:


Cisilino Paride

Iscritto all'albo:

Geometri


Prov. Udine

N. 2223

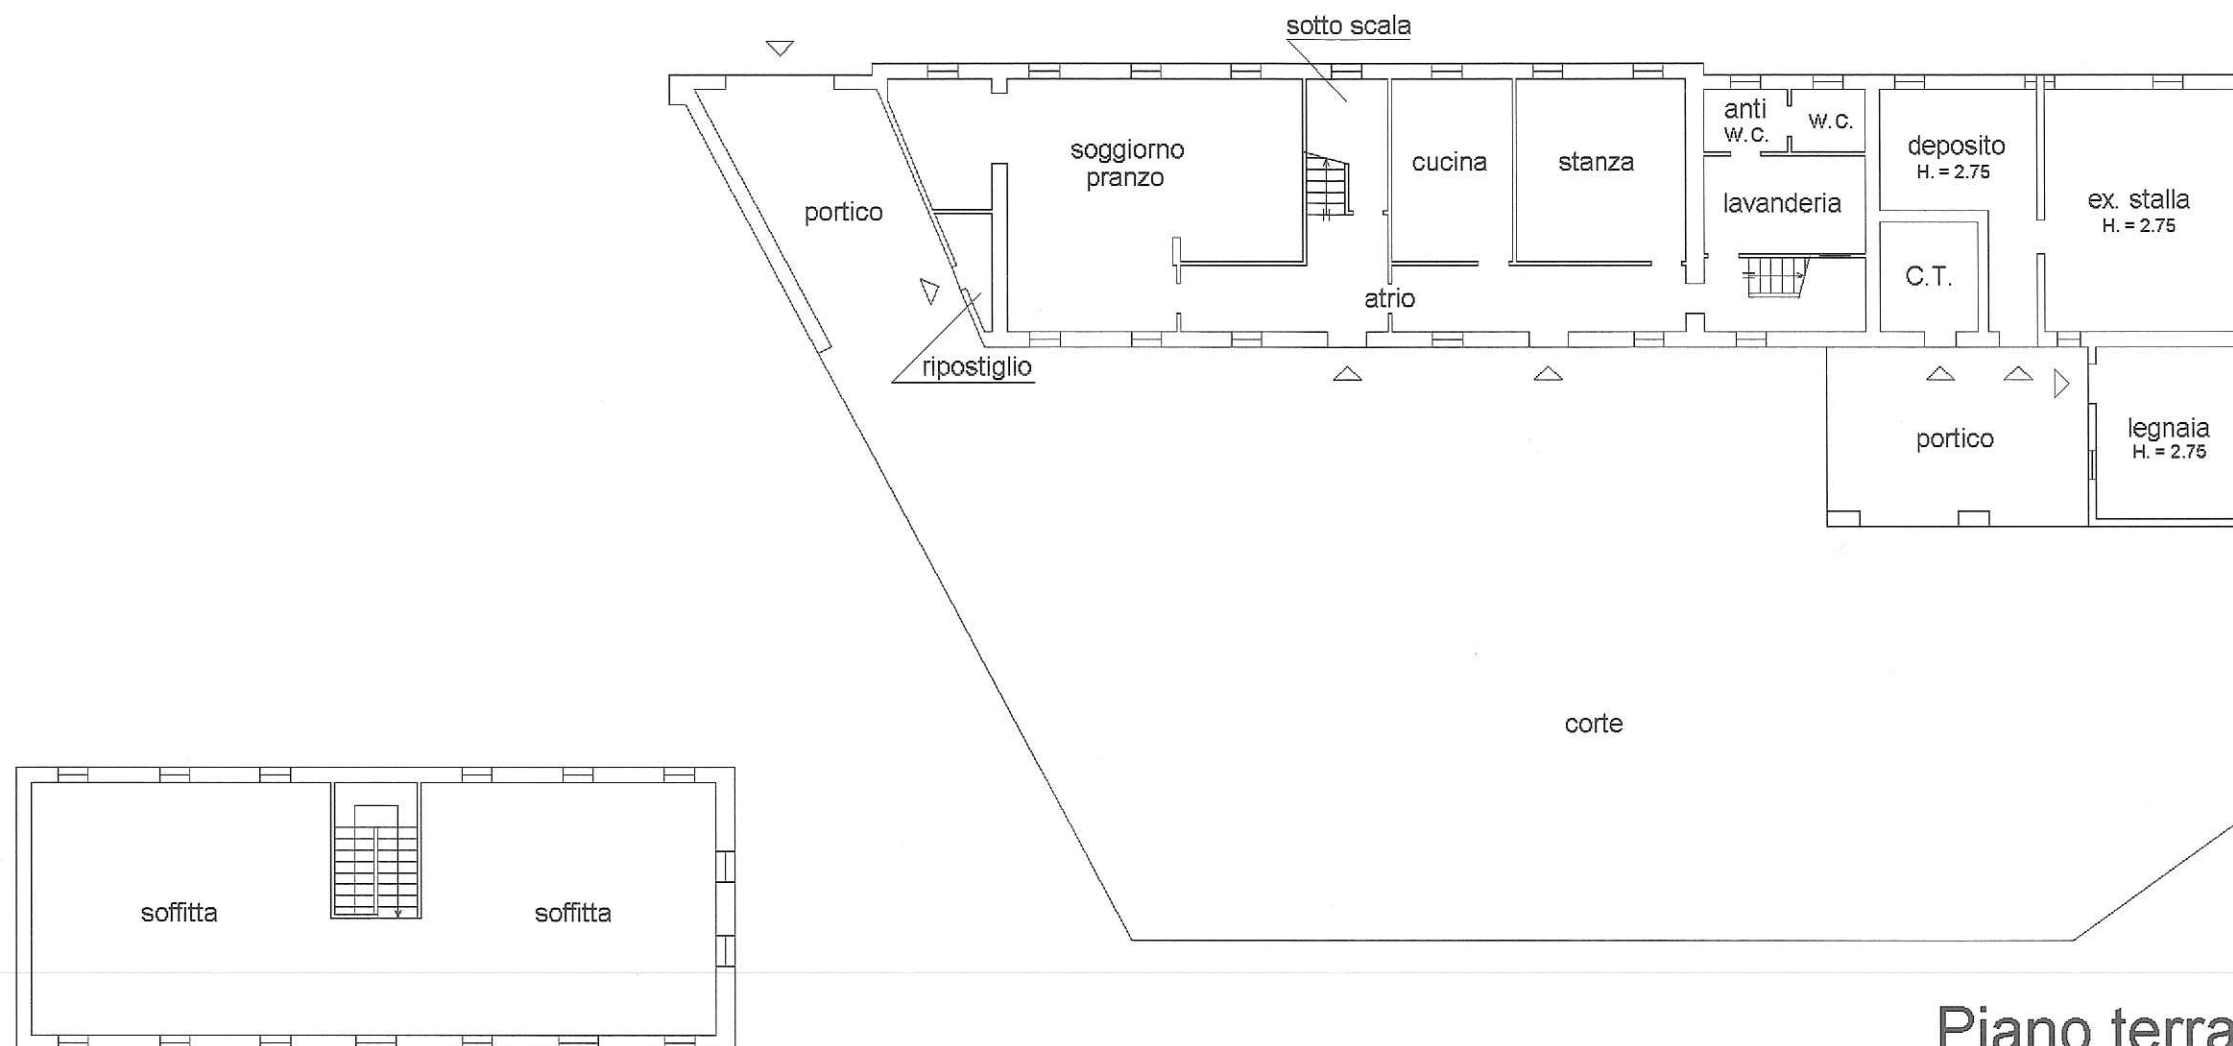

Piano terra

H. = 2.60 ml

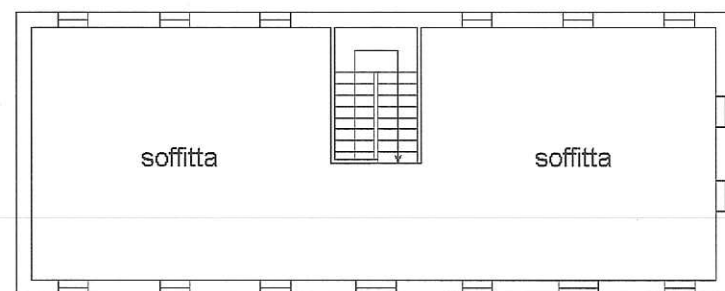

Piano secondo

H. = 2.90 ml



Piano primo

H. = 2.60 ml

