

MODULARIO
F. n.º 1000 487



MINISTERO DELLE FINANZE
DIPARTIMENTO DEL TERRITORIO
CATASTO EDILIZIO URBANO

Risposta di L. 50.000 per
Mod 8 n.º 16-
RDL 13-4-1939, n.º 652)


MOD. BN (CEU)
LIRE
500

Planimetria di u.i.u. in Comune di UDINE


via GHERARDO FRESCHI

civ.


PIANO INTERBATO

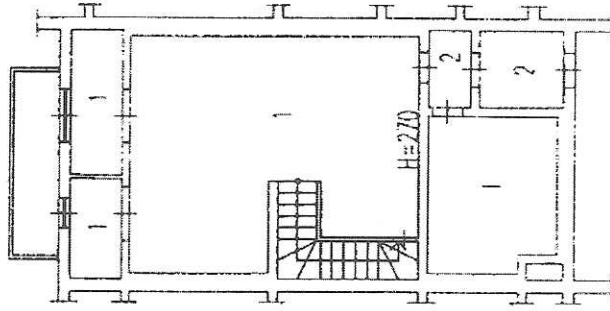


COPIA DI MAPPA
C.C. DI UDINE - F.M. 12/C -
SCALA 1:1000

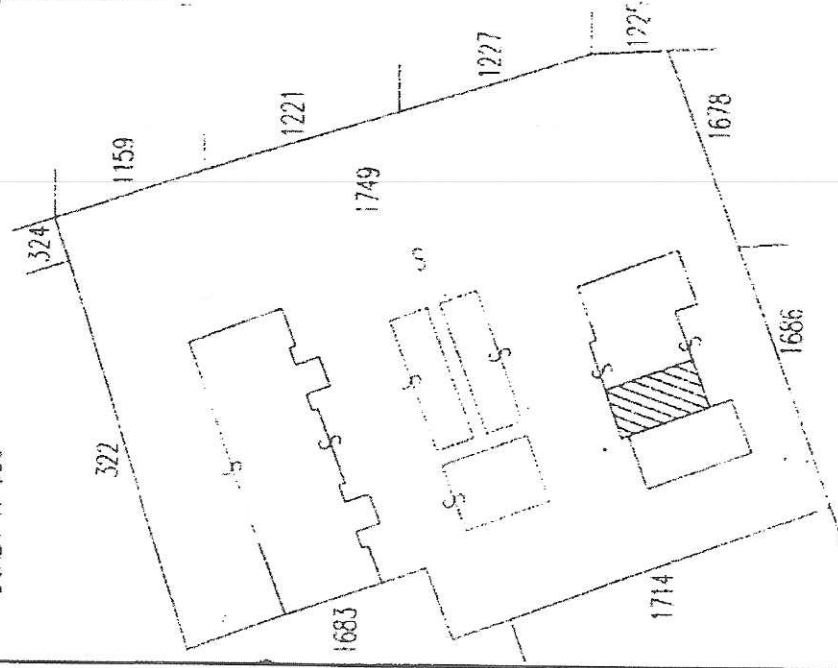

PRIMO PIANO

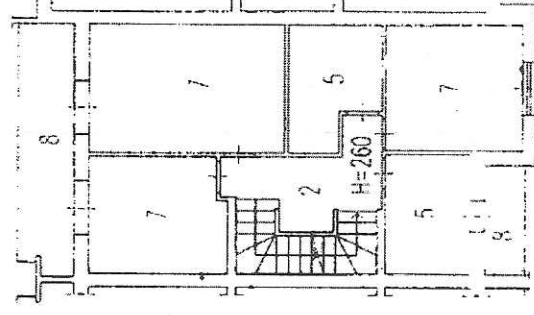


SECONDO PIANO

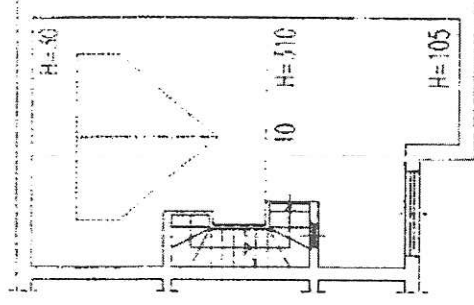

PIANO TERRA

- 1 - CANTINA
- 2 - DISIMPEGNO
- 3 - INGRESSO
- 4 - CUCINA
- 5 - BAGNO
- 6 - SOGGIORNO
- 7 - CAMERA
- 8 - BALCONE
- 9 - GIARDINO
- 10 - SOTTITIA
- 11 - PORTICO

ORIENTAMENTO
NORD

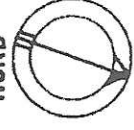

SCALA DI 1/200

Dichiarazione di N.C. ☐
Denuncia di variazione ☒

Identificativi catastali
F. n.º 1719 sub. 33

Compilata dal Ing. Luigi PUSCINI
cognome e nome

Iscritto all'albo dei Ingegneri
della provincia di Gorizia
data 15/10/96 Firma

RISERVATO ALL'UFFICIO

22/10/1996
16