

Agenzia delle Entrate
CATASTO FABBRICATI
Ufficio Provinciale di
Gorizia

Dichiarazione protocollo n. GO0009742 del 22/03/2017

Planimetria di u.i.u. in Comune di Grado

Via Del Grotto

civ. 19

Identificativi Catastali:

Sezione: A

Foglio: 38

Particella: 1148

Subalterno: 3

Compilata da:

Bombasaro Daniele

Iscritto all'albo:



Geometri

Prov. Pordenone


N. 1292

Scheda n. 1


Scala 1:200

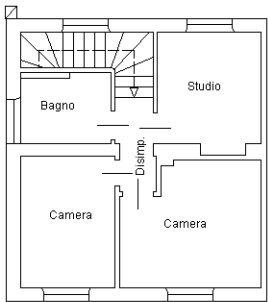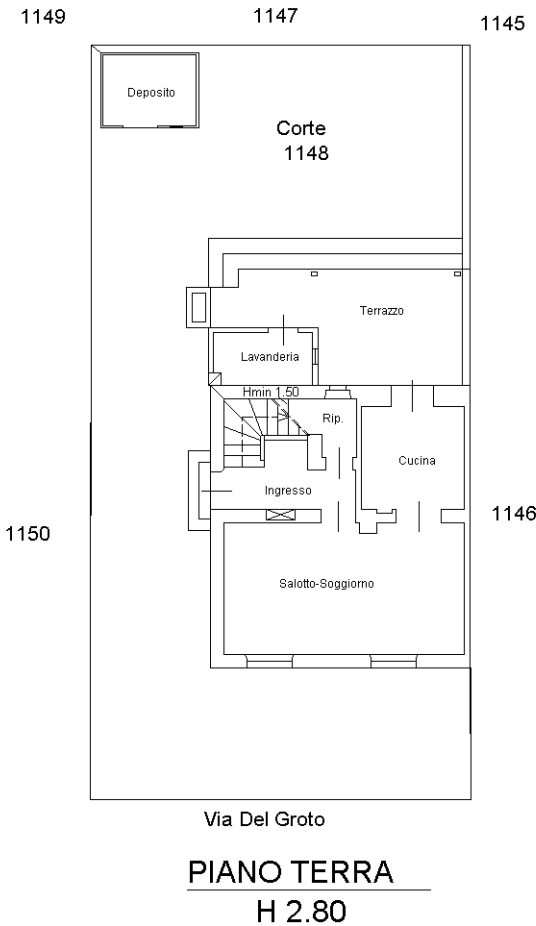

PIANO PRIMO
H 2.80

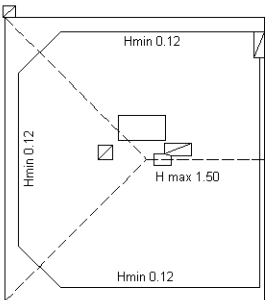

PIANO SECONDO
H 2.80

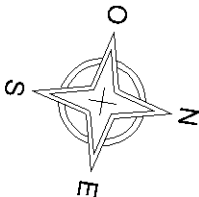

Ultima planimetria in atti